


Schulstandort H-M-Allee

- **Alternatives Standortkonzept**
- **Interimslösung**

Bisheriges Standortkonzept




Bisheriges Standortkonzept

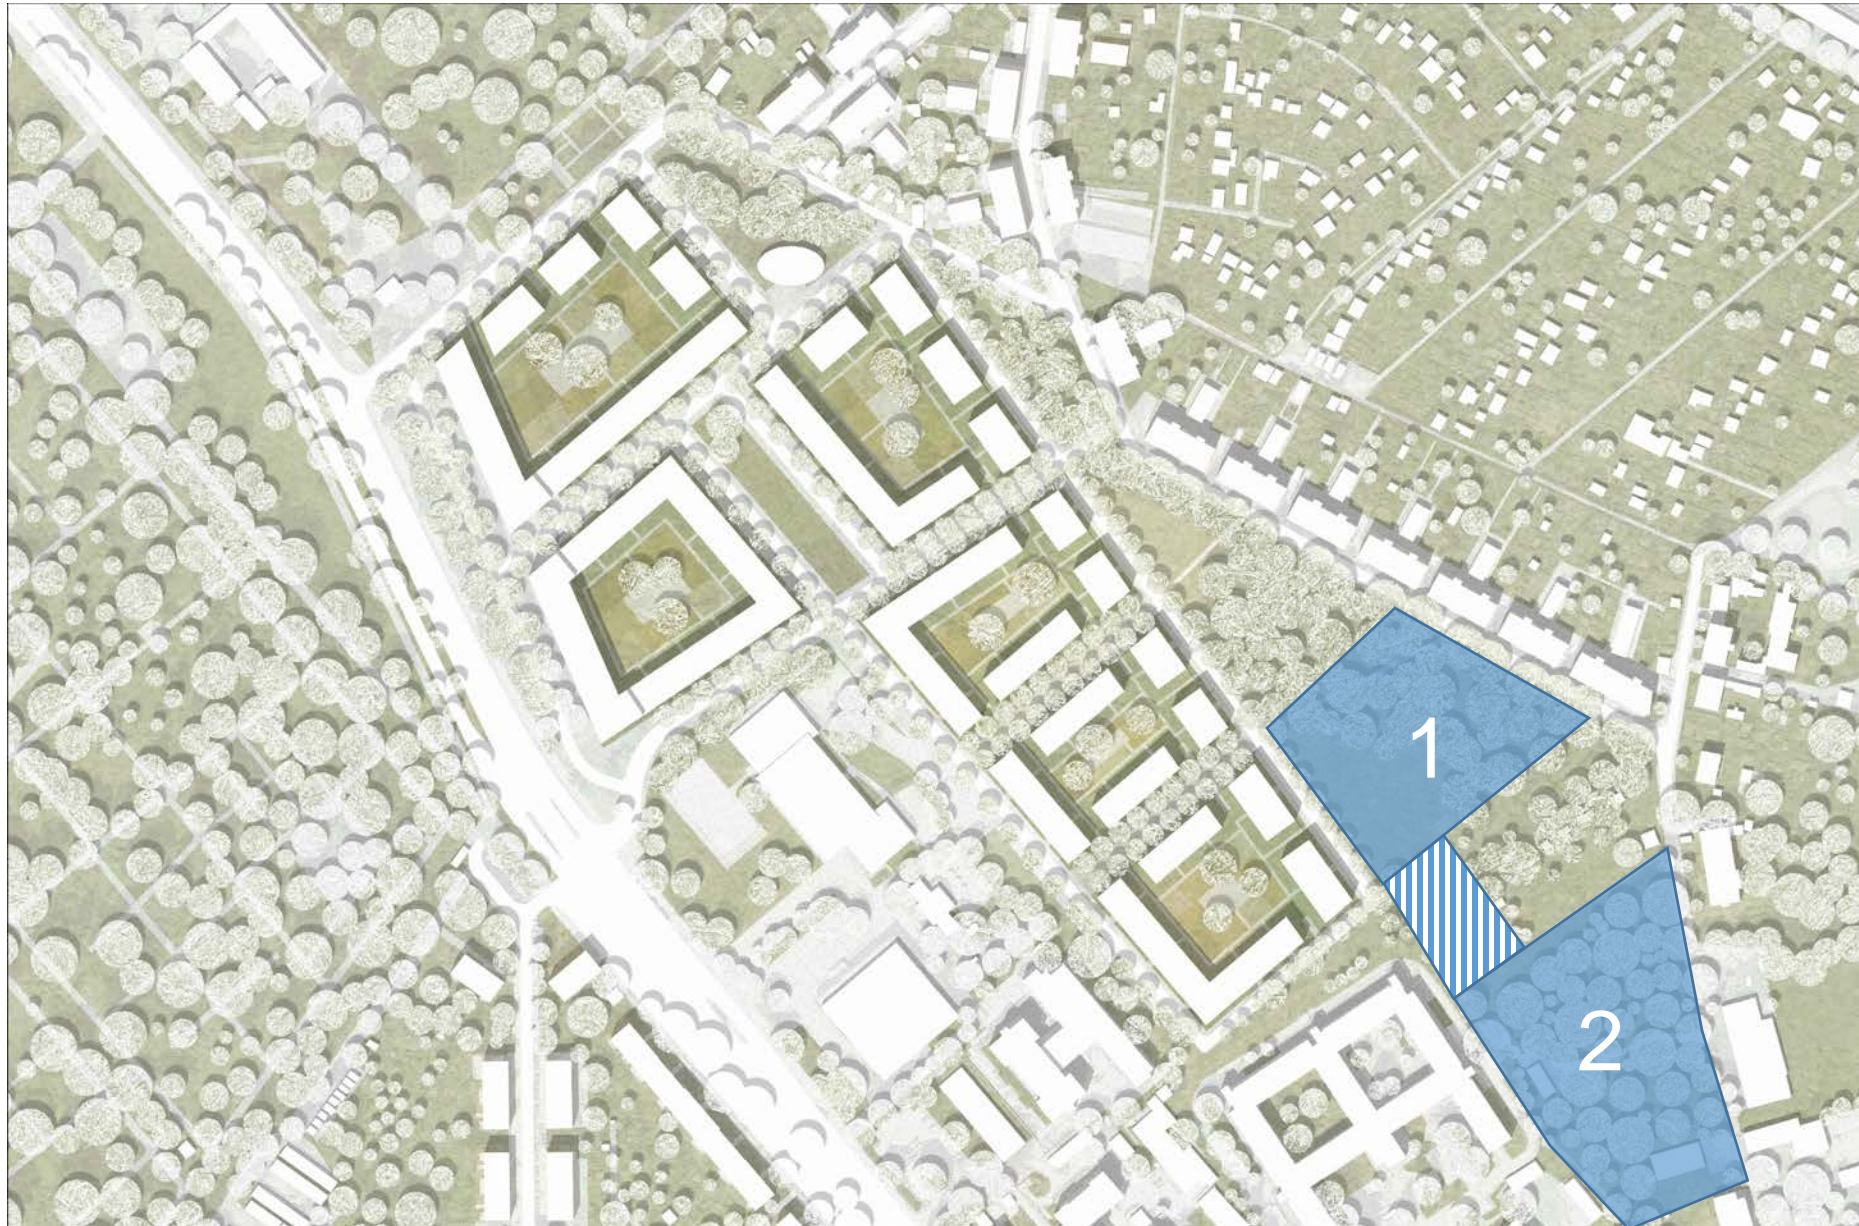


- 1 - Außen/
Sportanlagen
- 2- Schule/Hort/
Turnhalle

Alternatives Standortkonzept

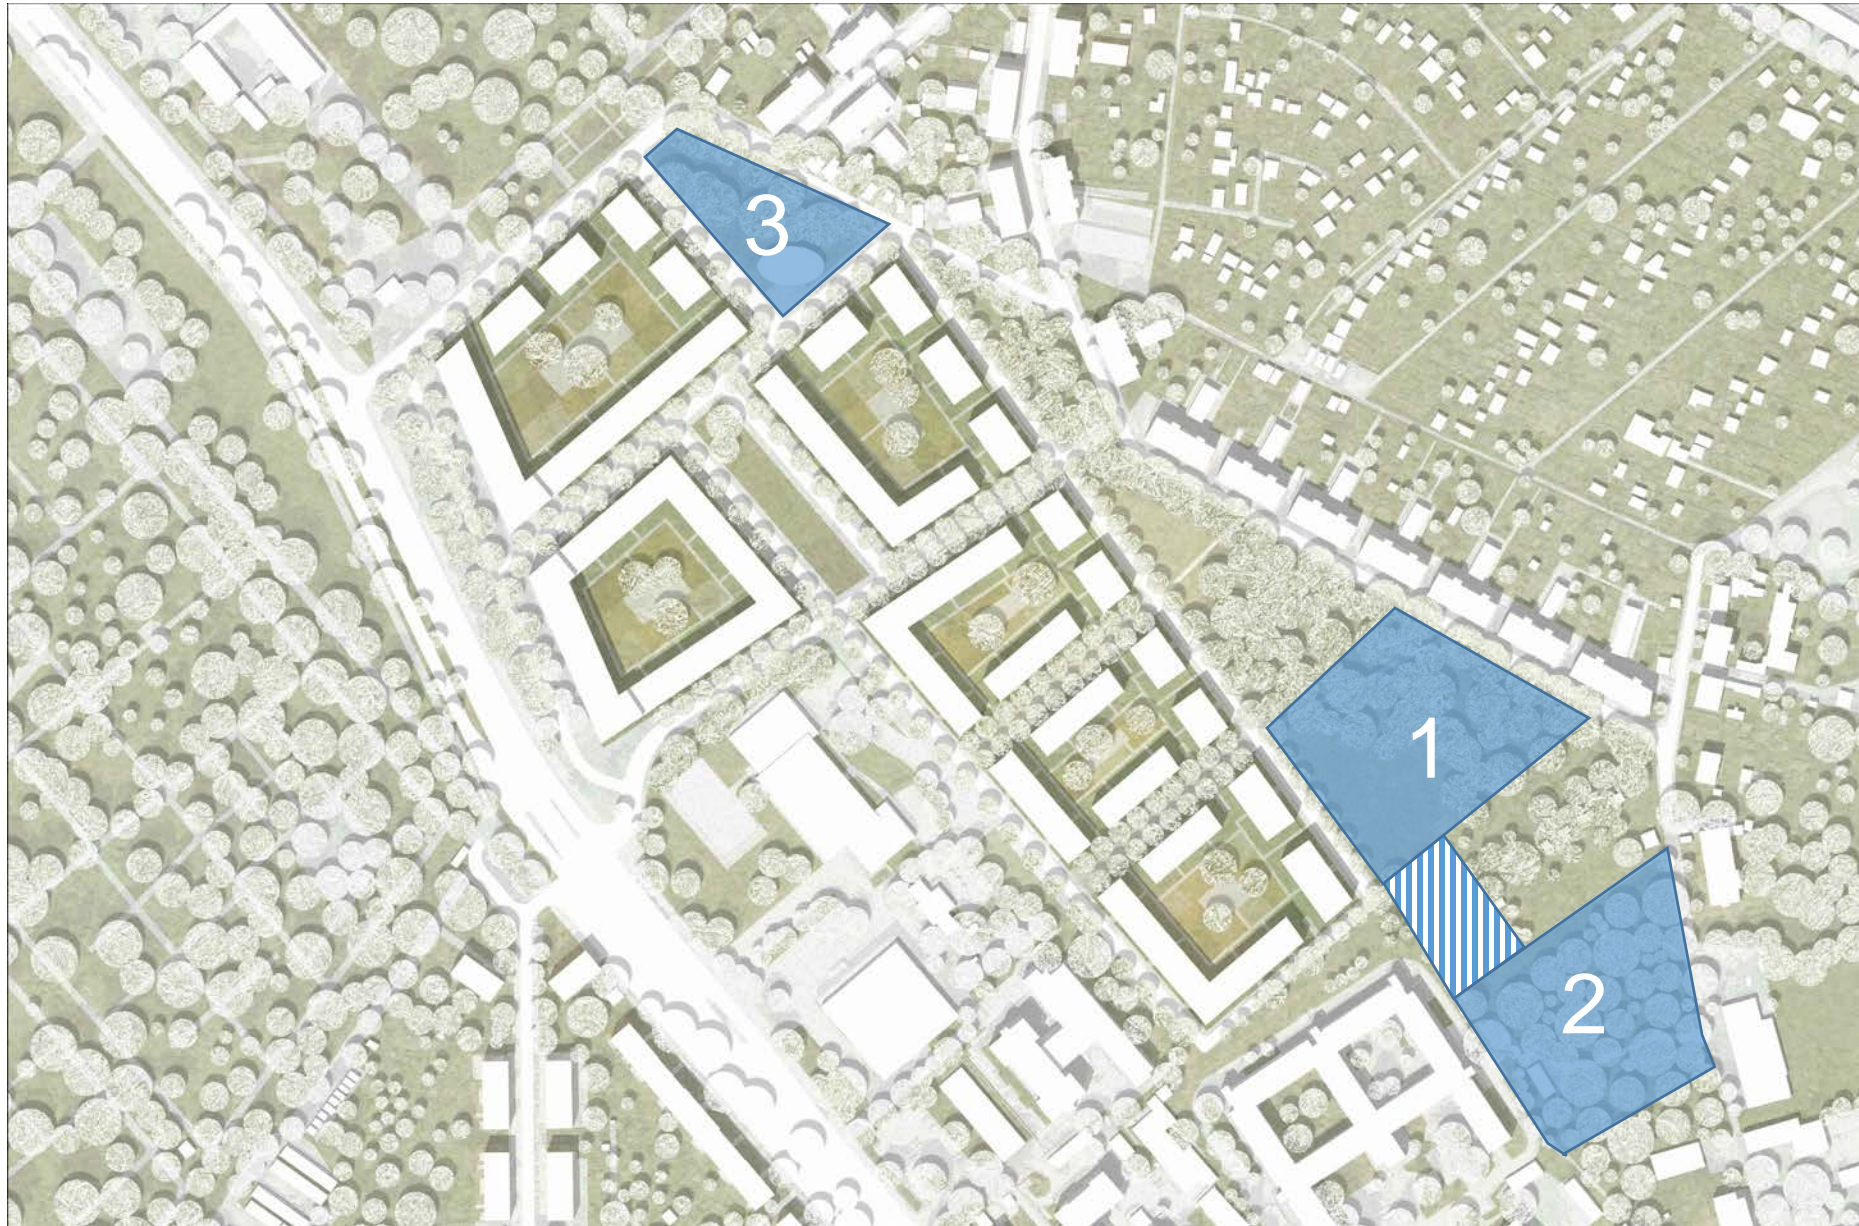

- 1 - Außen/
Sportanlagen
- 2- Schule/
Turnhalle
- 3 - Hort

Alternatives Standortkonzept

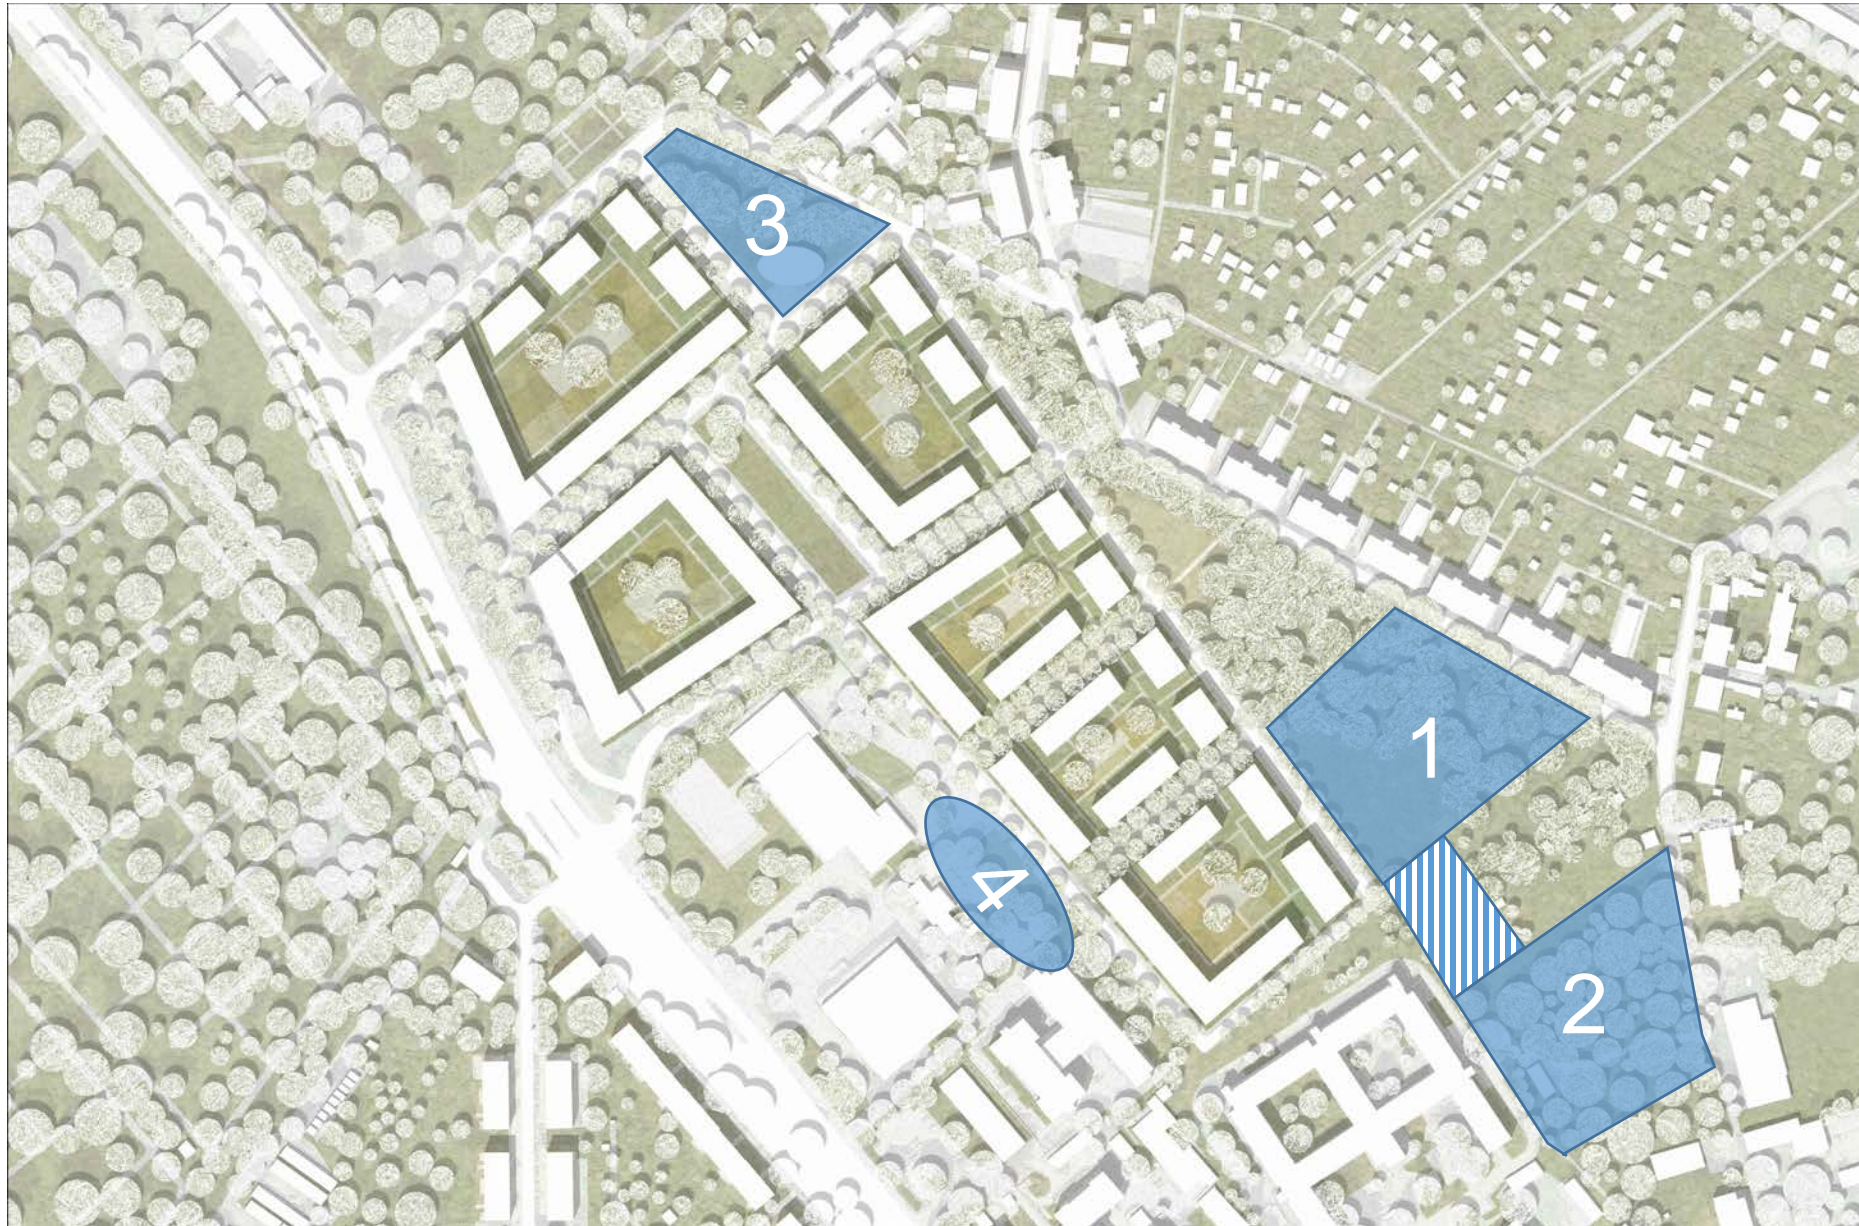

- 1 - Außen/
Sportanlagen
- 2- Schule/
Turnhalle
- 3 - Hort

- 4- Prüfung
Kita

Interimslösung



- 1 - Außen/
Sportanlagen
- 2- Schule/Hort/
- 3 -Turnhalle
- 4 - Spielplatz